


KELLERRÄUME

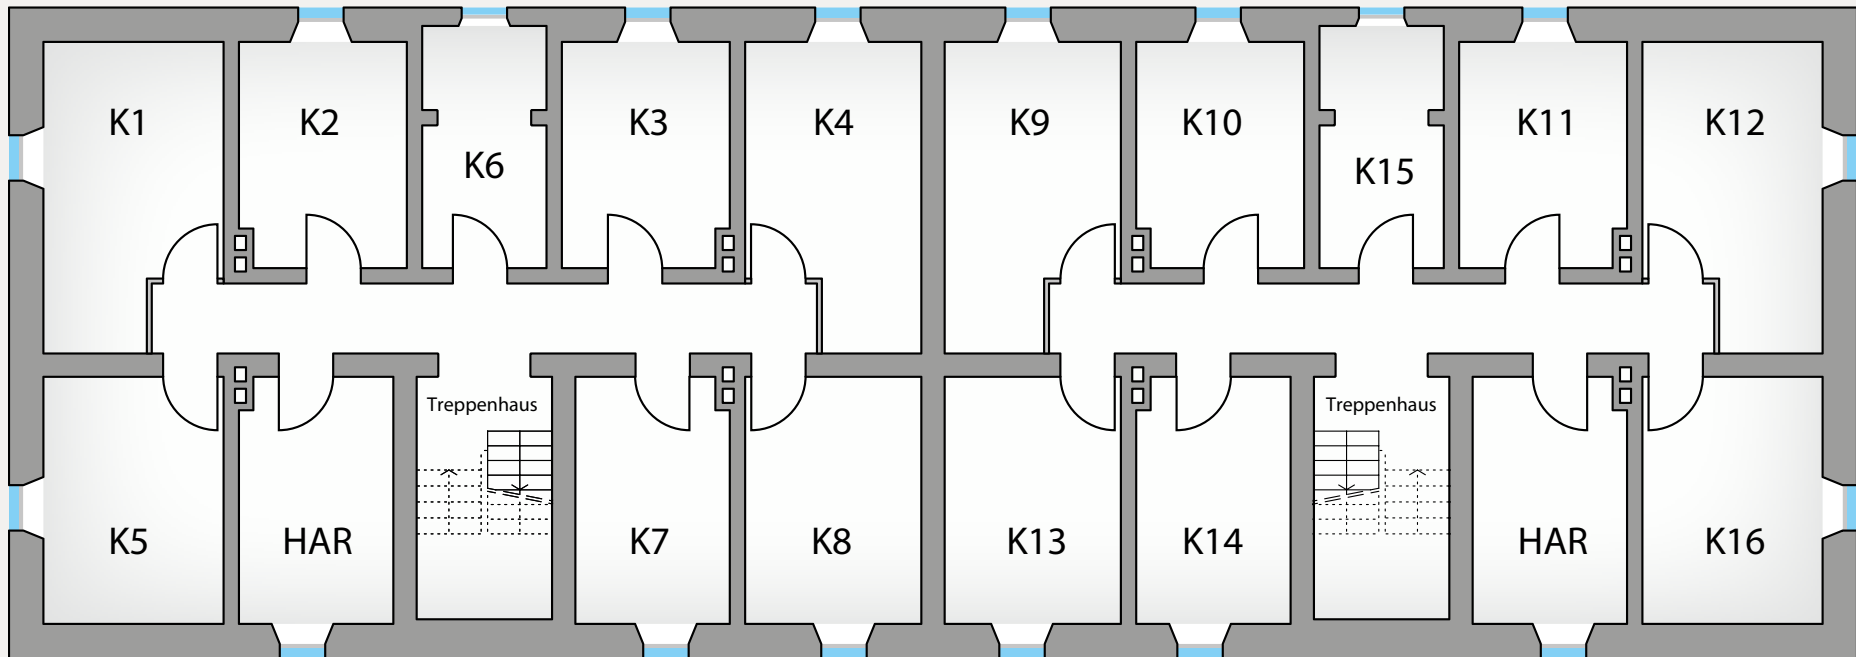

Maßstab 1:100

Für eine Maßstabsgetreue Ansicht drucken Sie diesen Grundriss ohne Größenanpassung aus.
Die Werte können jedoch kleine Abweichungen enthalten. Die Grundrissgestaltung entspricht dem jetzigen Planungsstand und müssen daher durch die zuständigen Behörden noch genehmigt werden.